



臺中榮民總醫院 研究大樓一樓平面圖

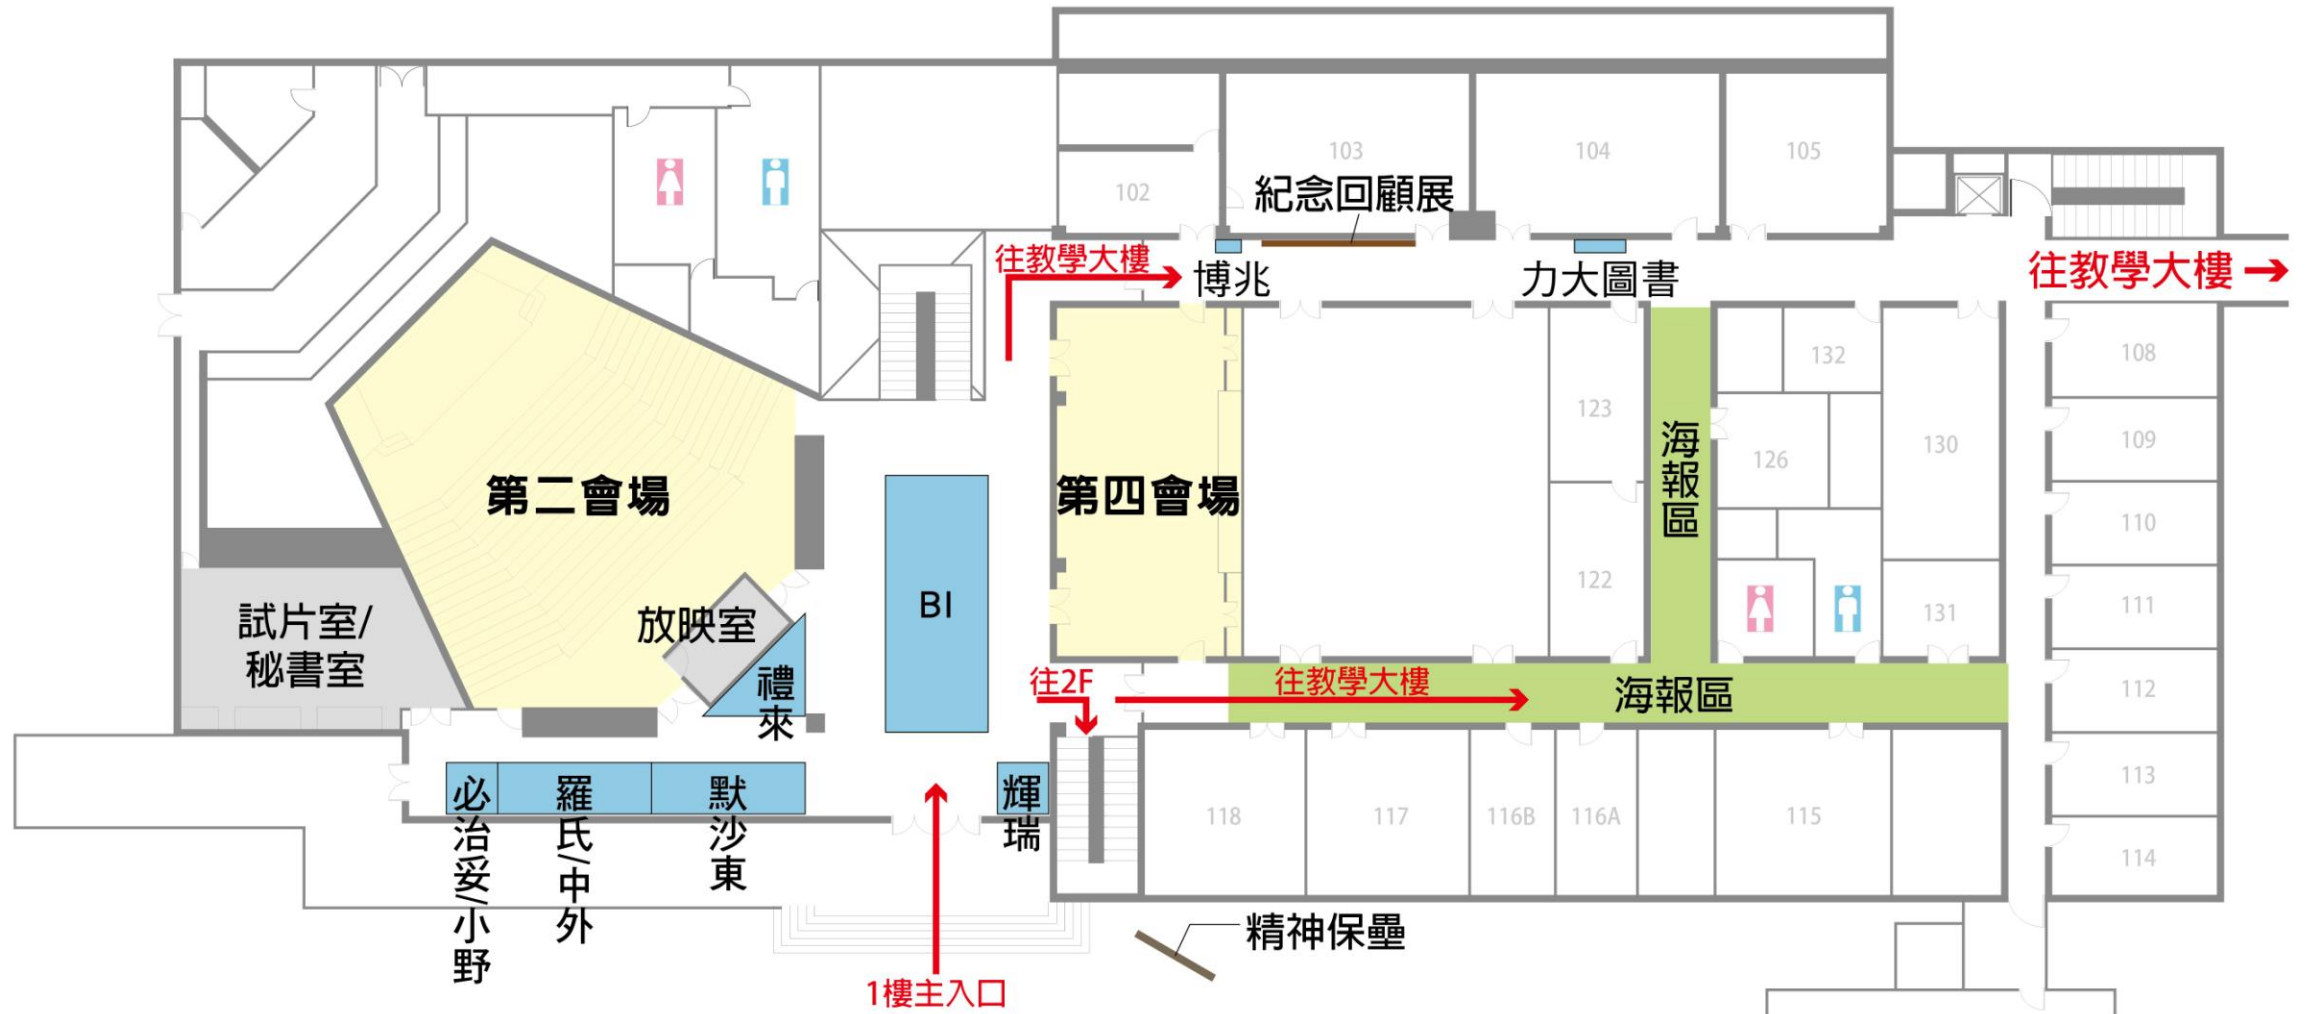

臺中榮民總醫院 研究大樓二樓平面圖

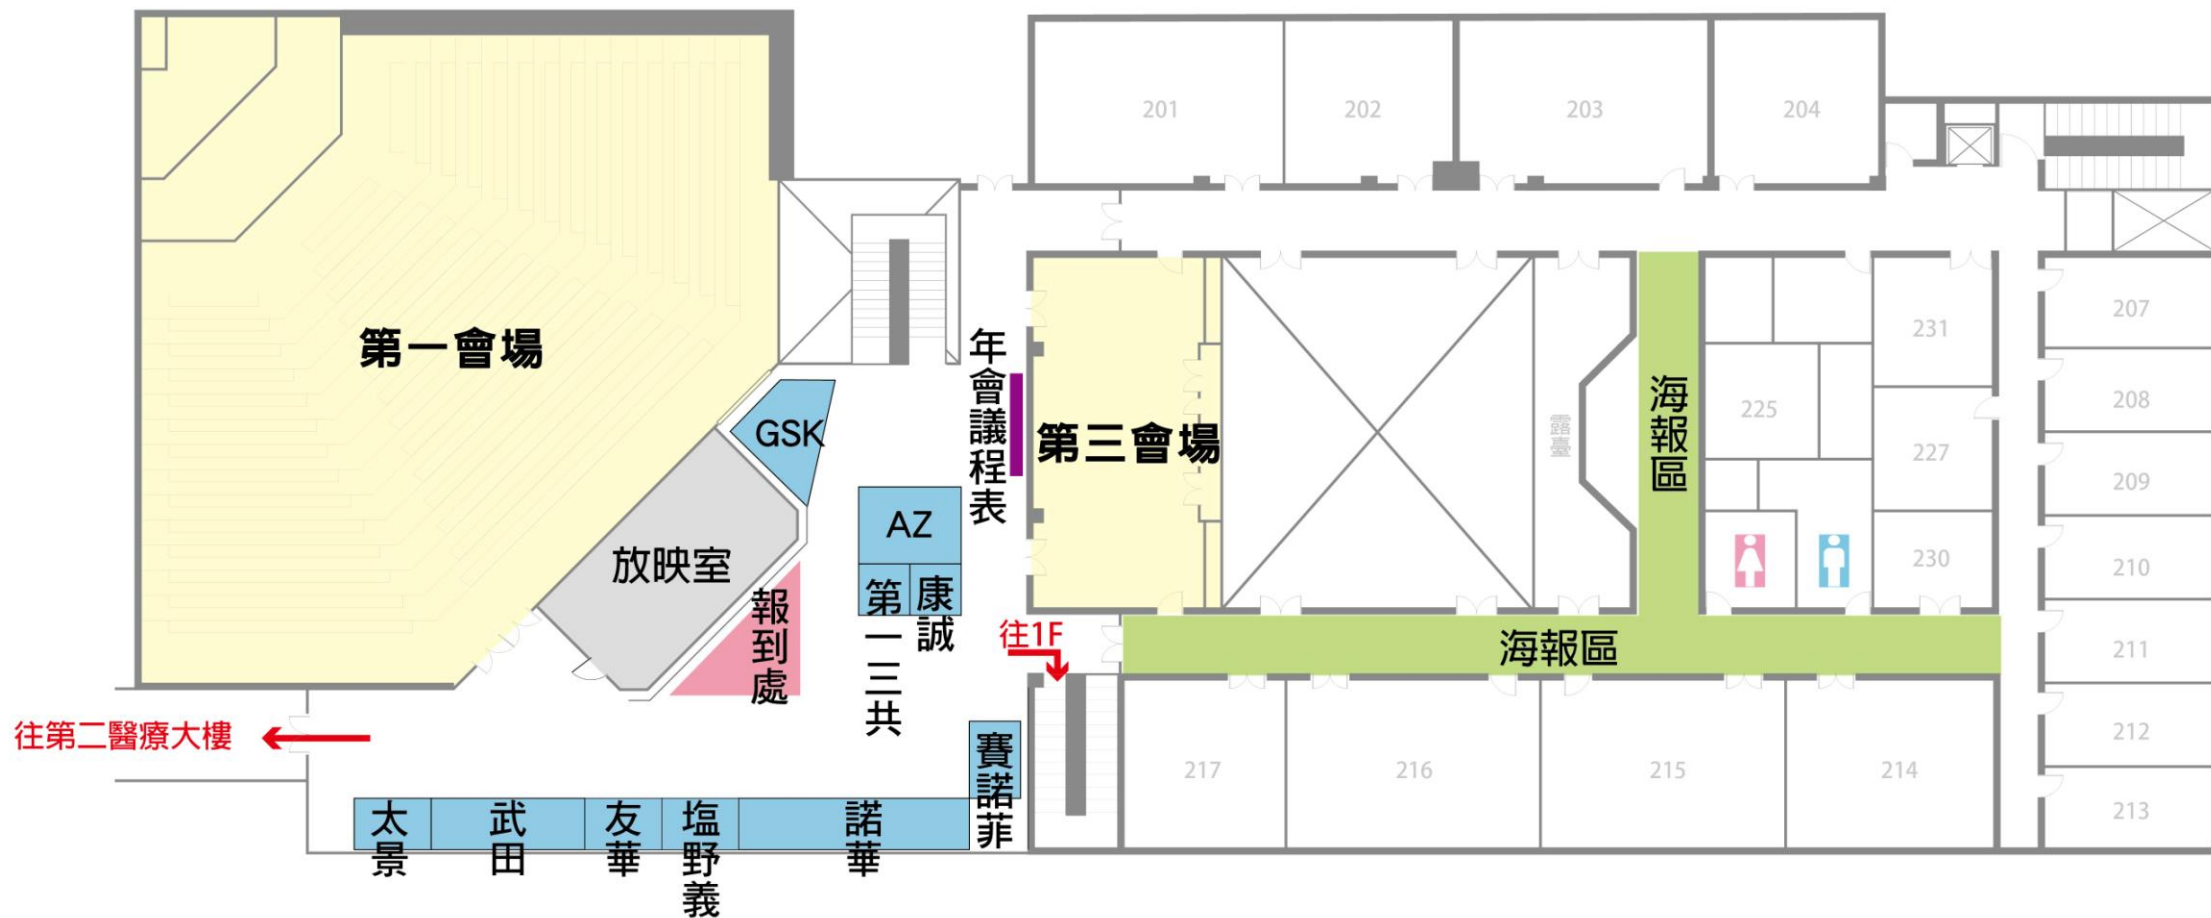

臺中榮民總醫院 教學大樓一樓平面圖



臺中榮民總醫院 教學大樓二樓平面圖

